




Ordine degli Architetti
Pianificatori Paesaggisti e Conservatori
della Provincia di Trento
Dott. Architetto:
REMO ZULBERTI
692 sez. A - ARCHITETTURA

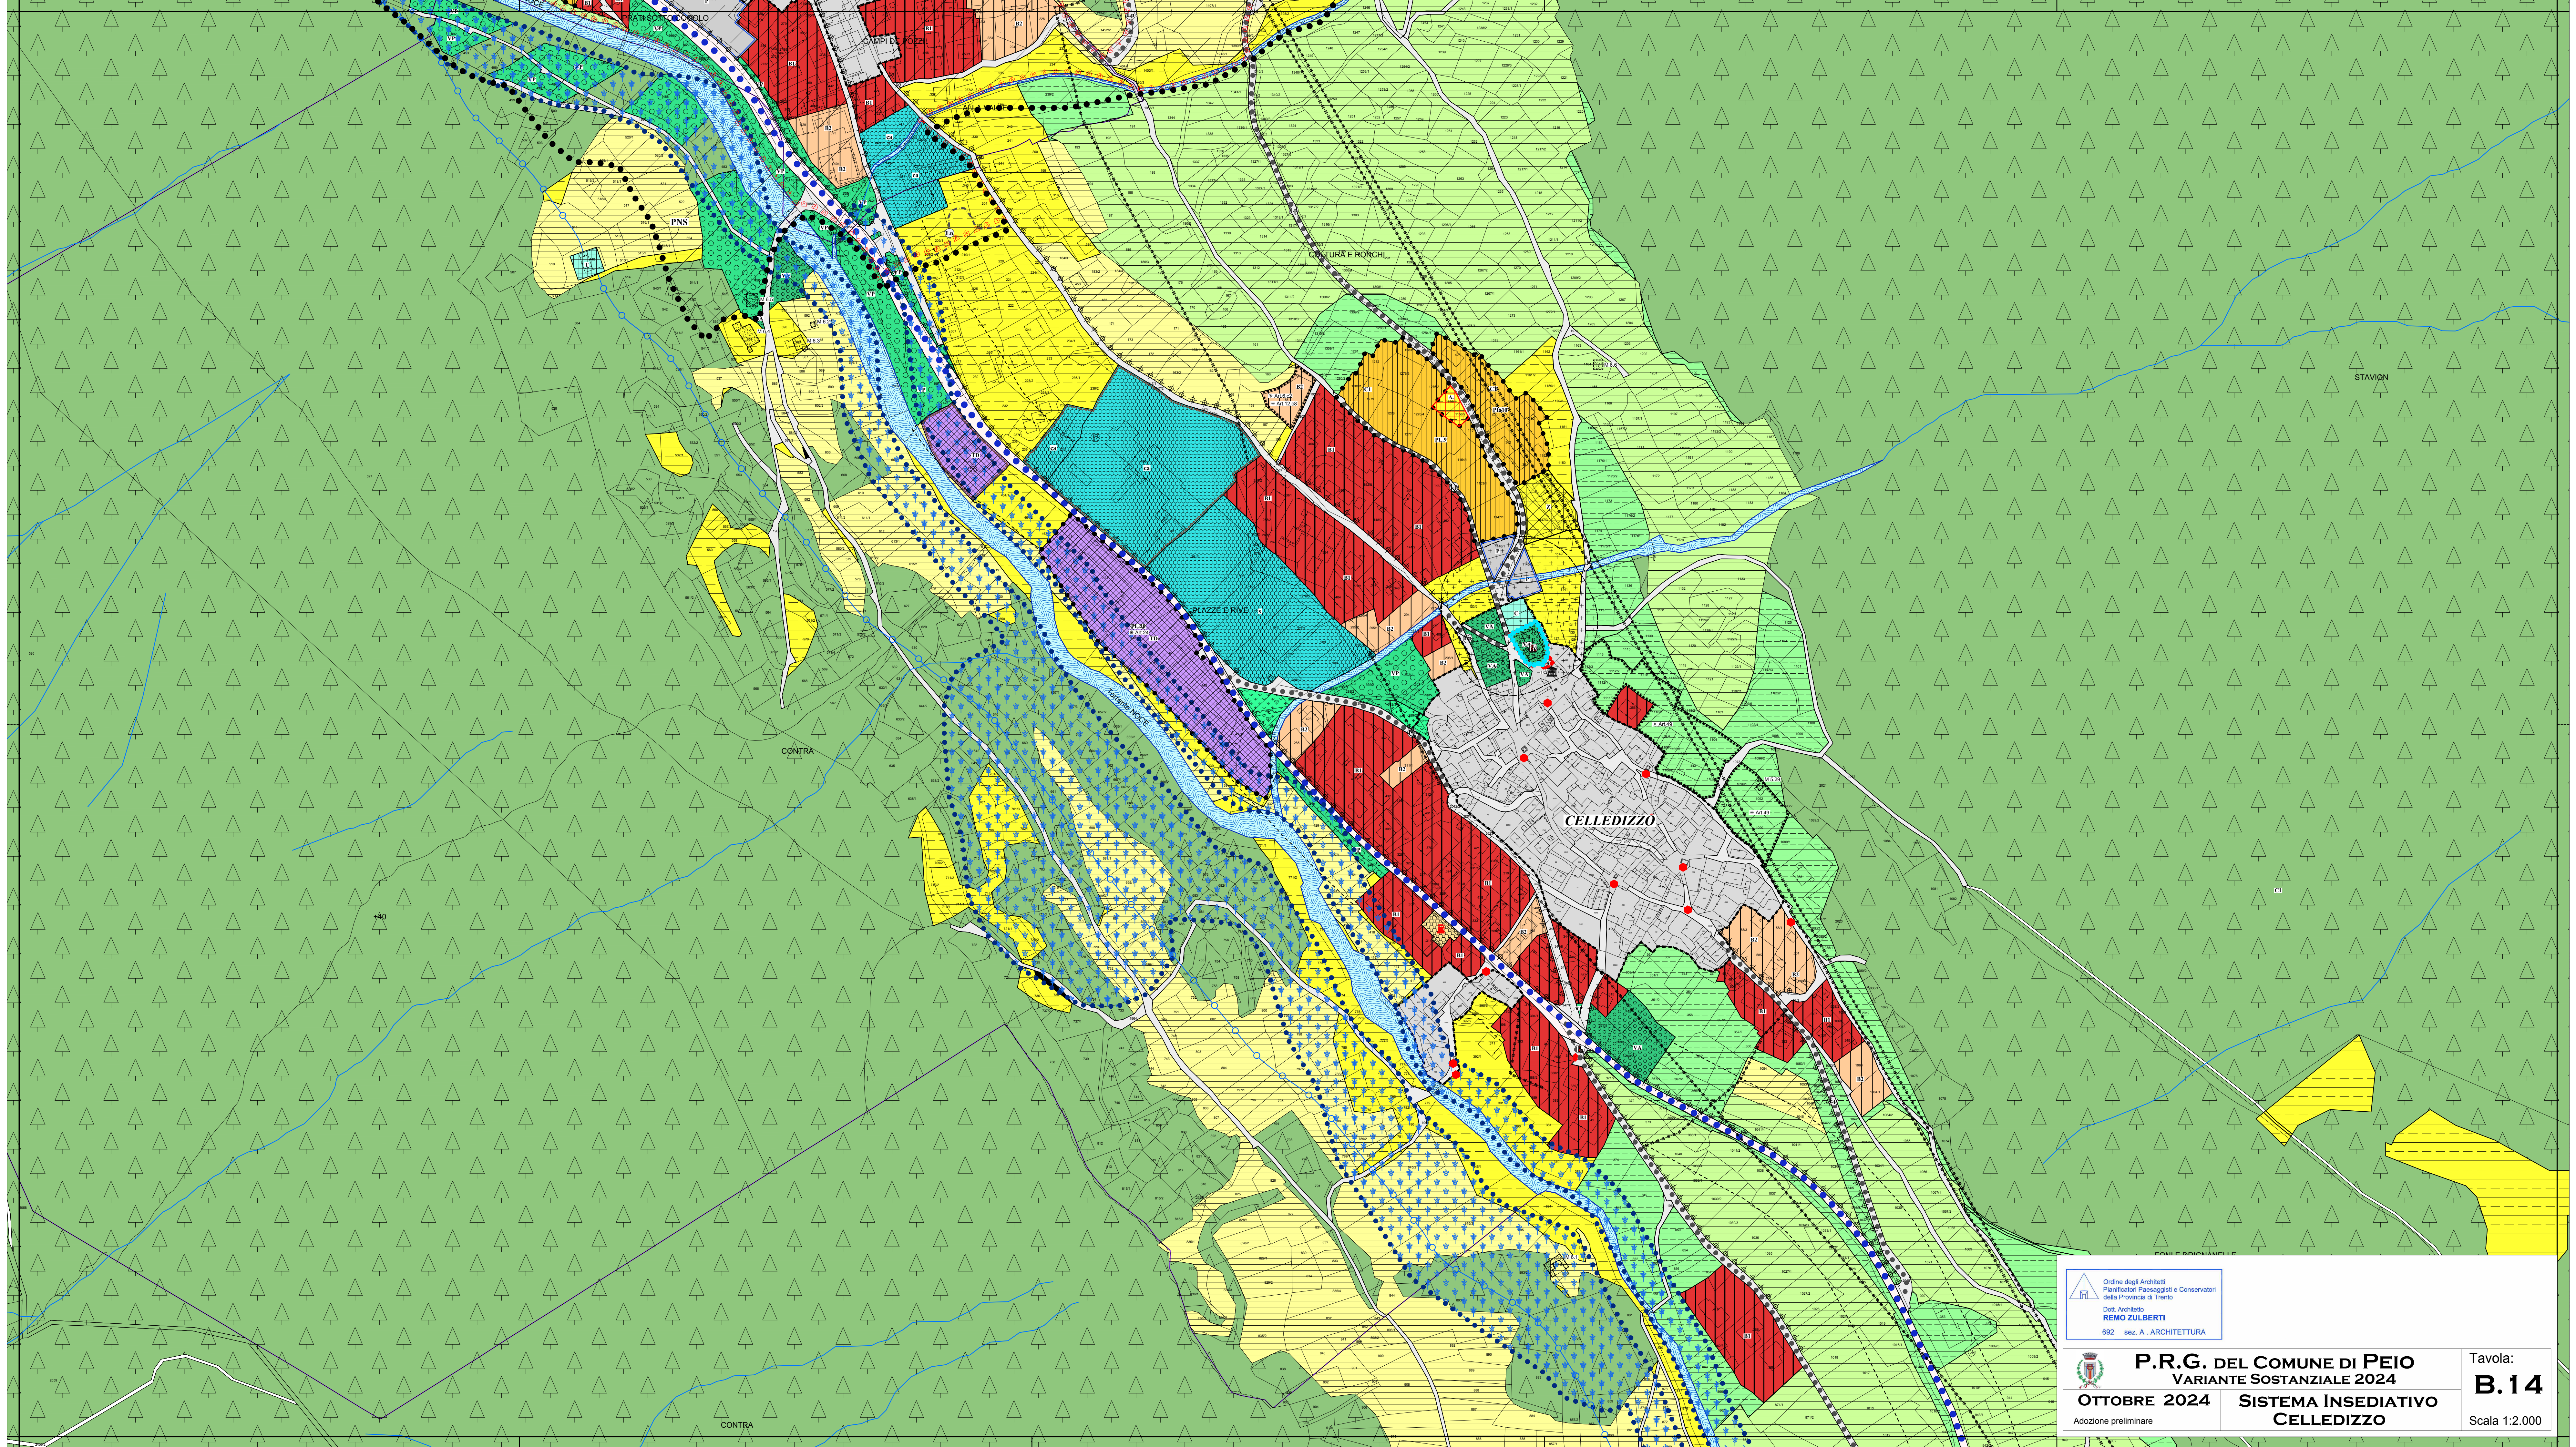

P.R.G. DEL COMUNE DI PEIO
VARIANTE SOSTANZIALE 2024
OTTOBRE 2024
Adozione preliminare

SISTEMA INSEDIATIVO
CELLEDIZZO

Tavola:
B.14
Scala 1:2.000