



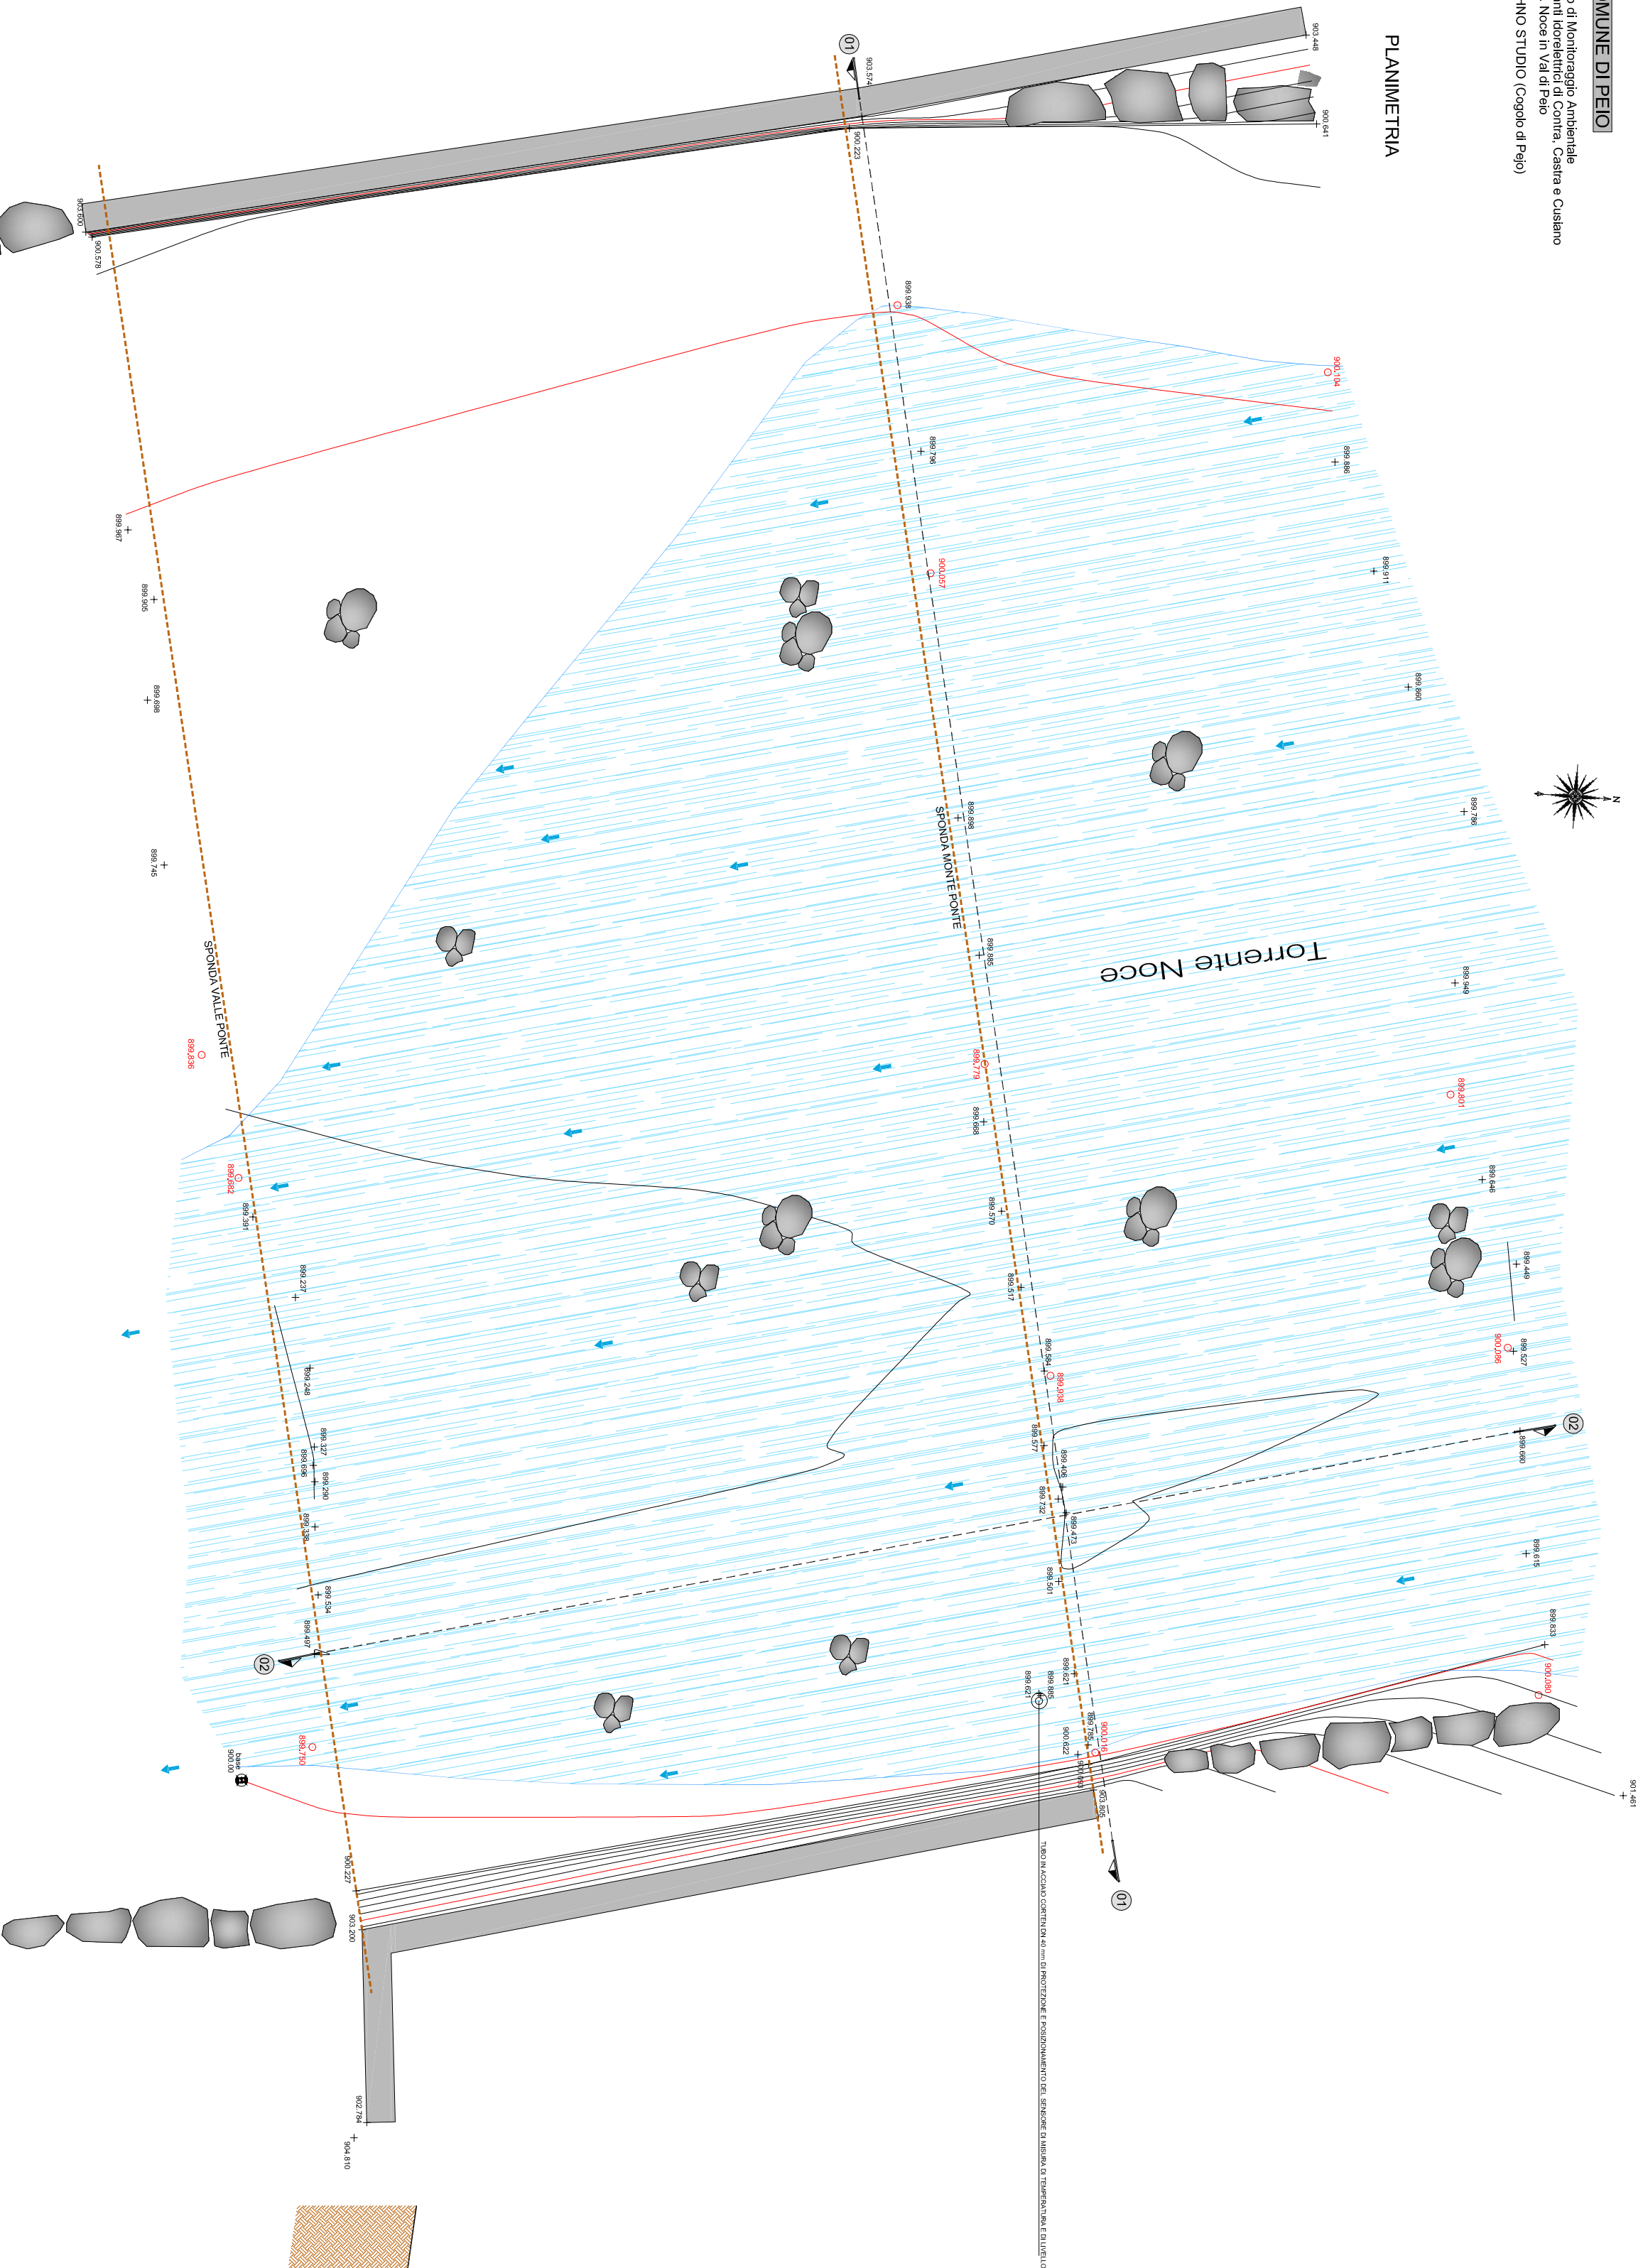


PLANIMETRIA

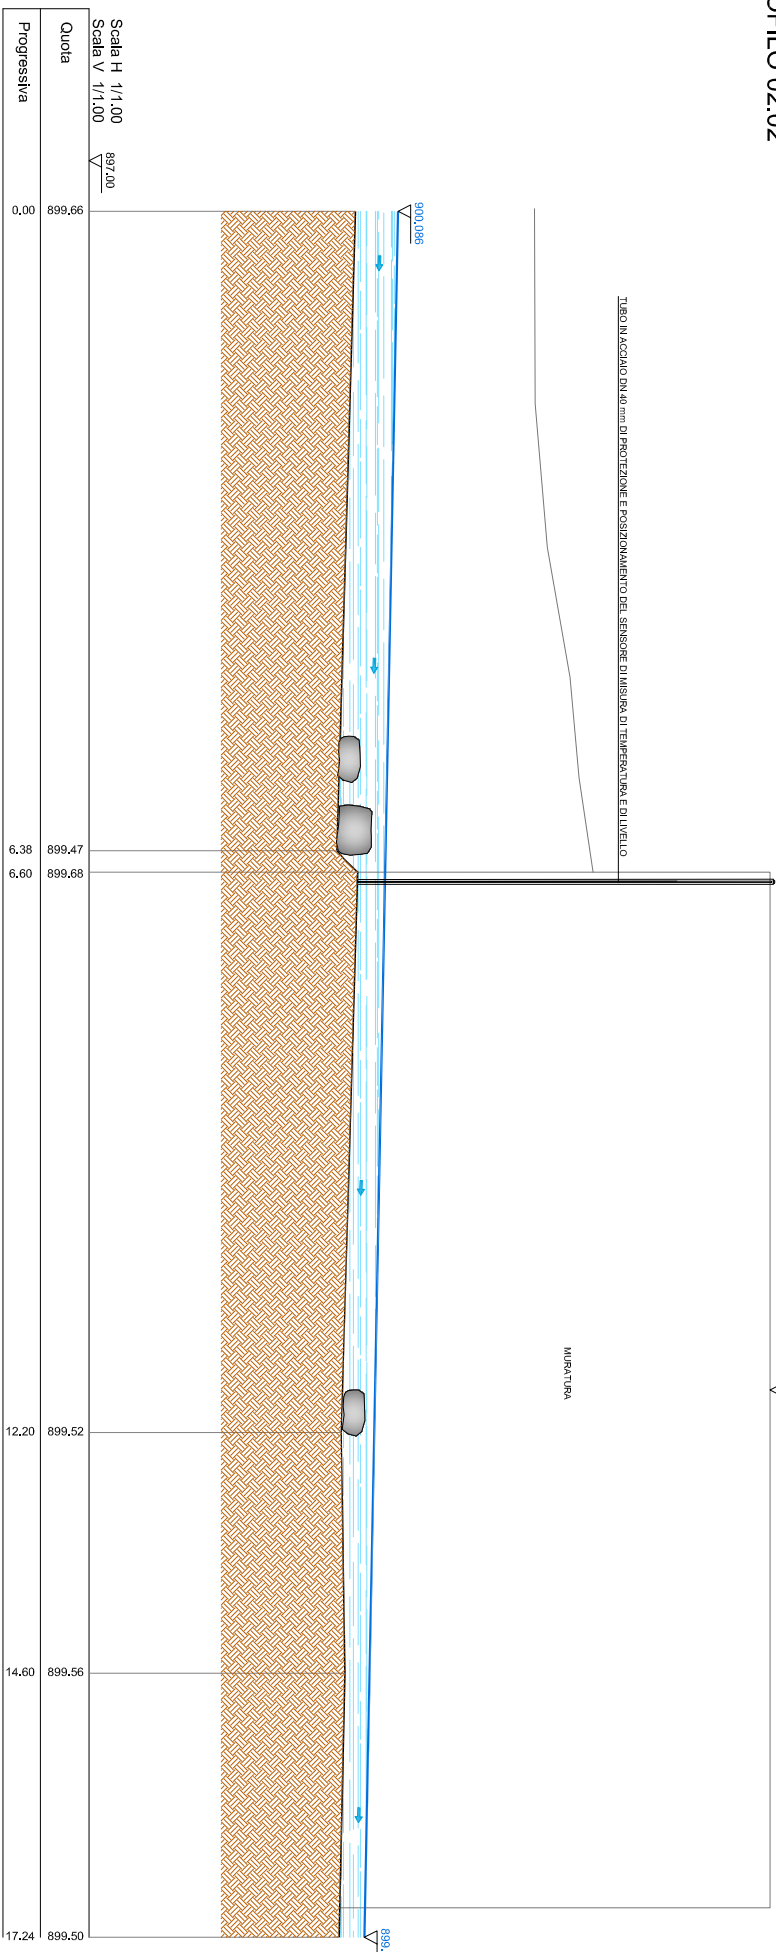

PROFILO 02:02



SEZIONE 01:01

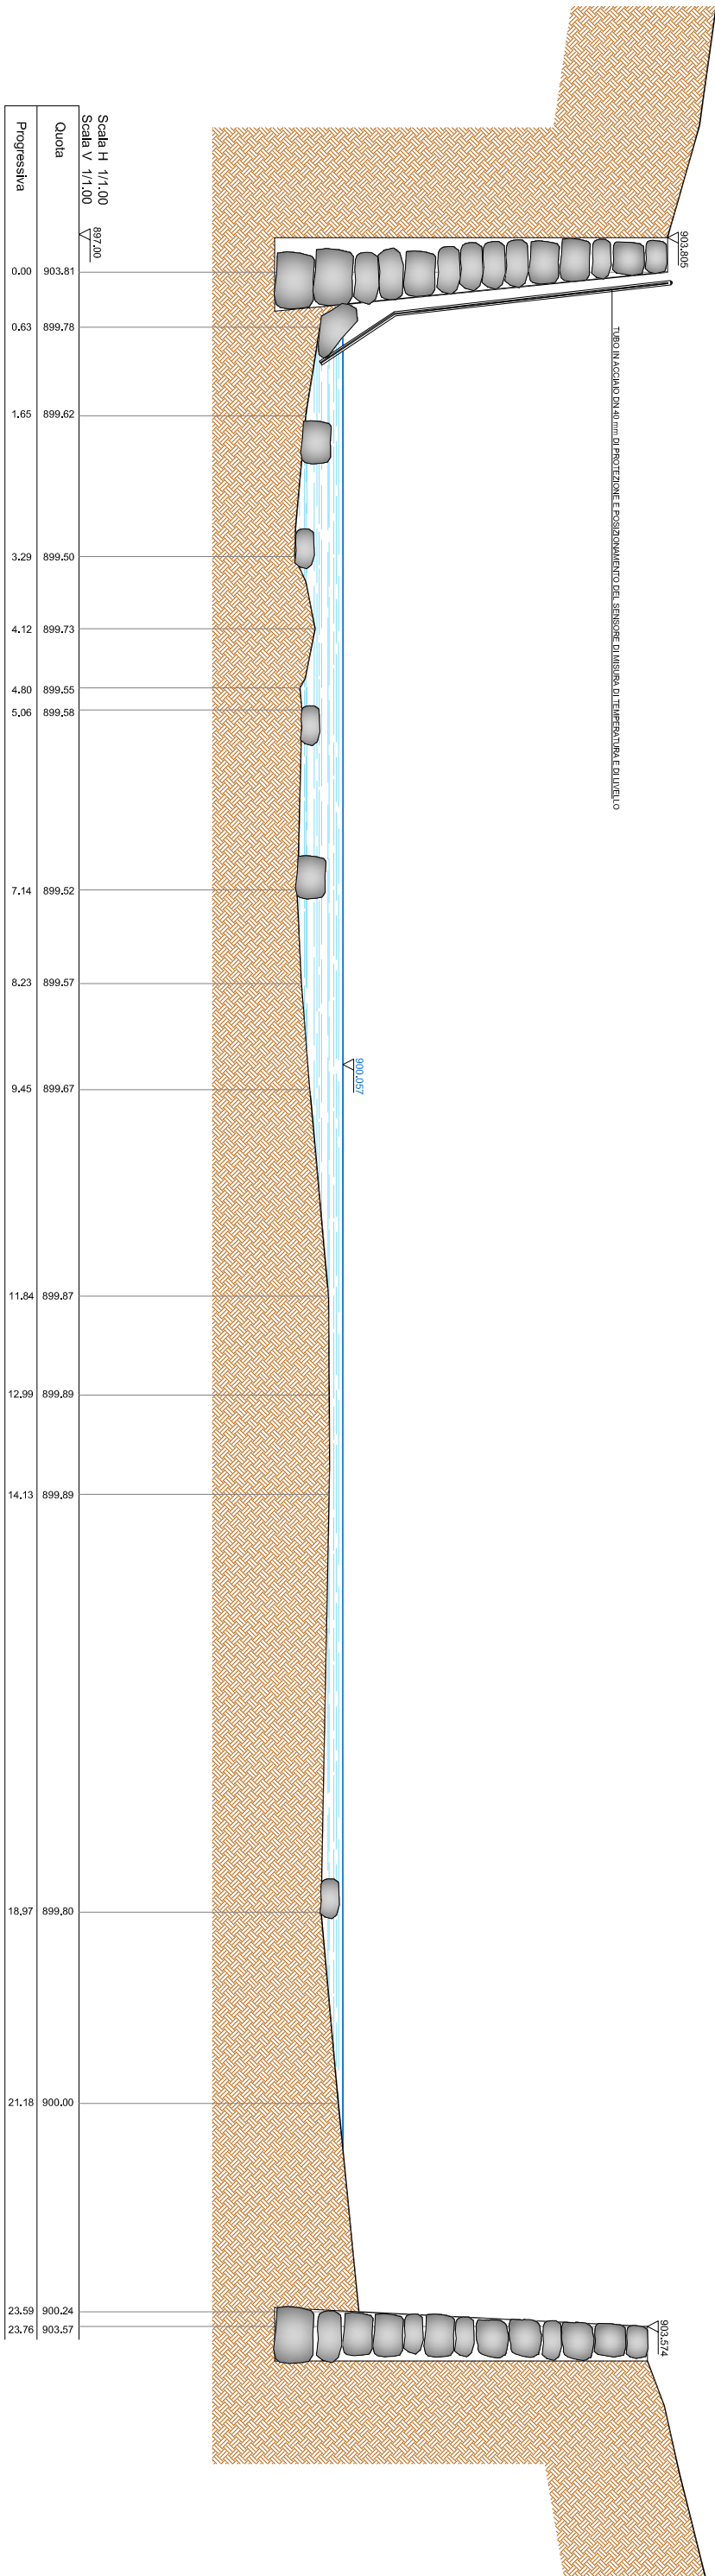

stazione idrometrica S5 - Ossana

rilievo d.d. 10.12.2015
stampa d.d. 22.06.2017
scala disegno 1:50