
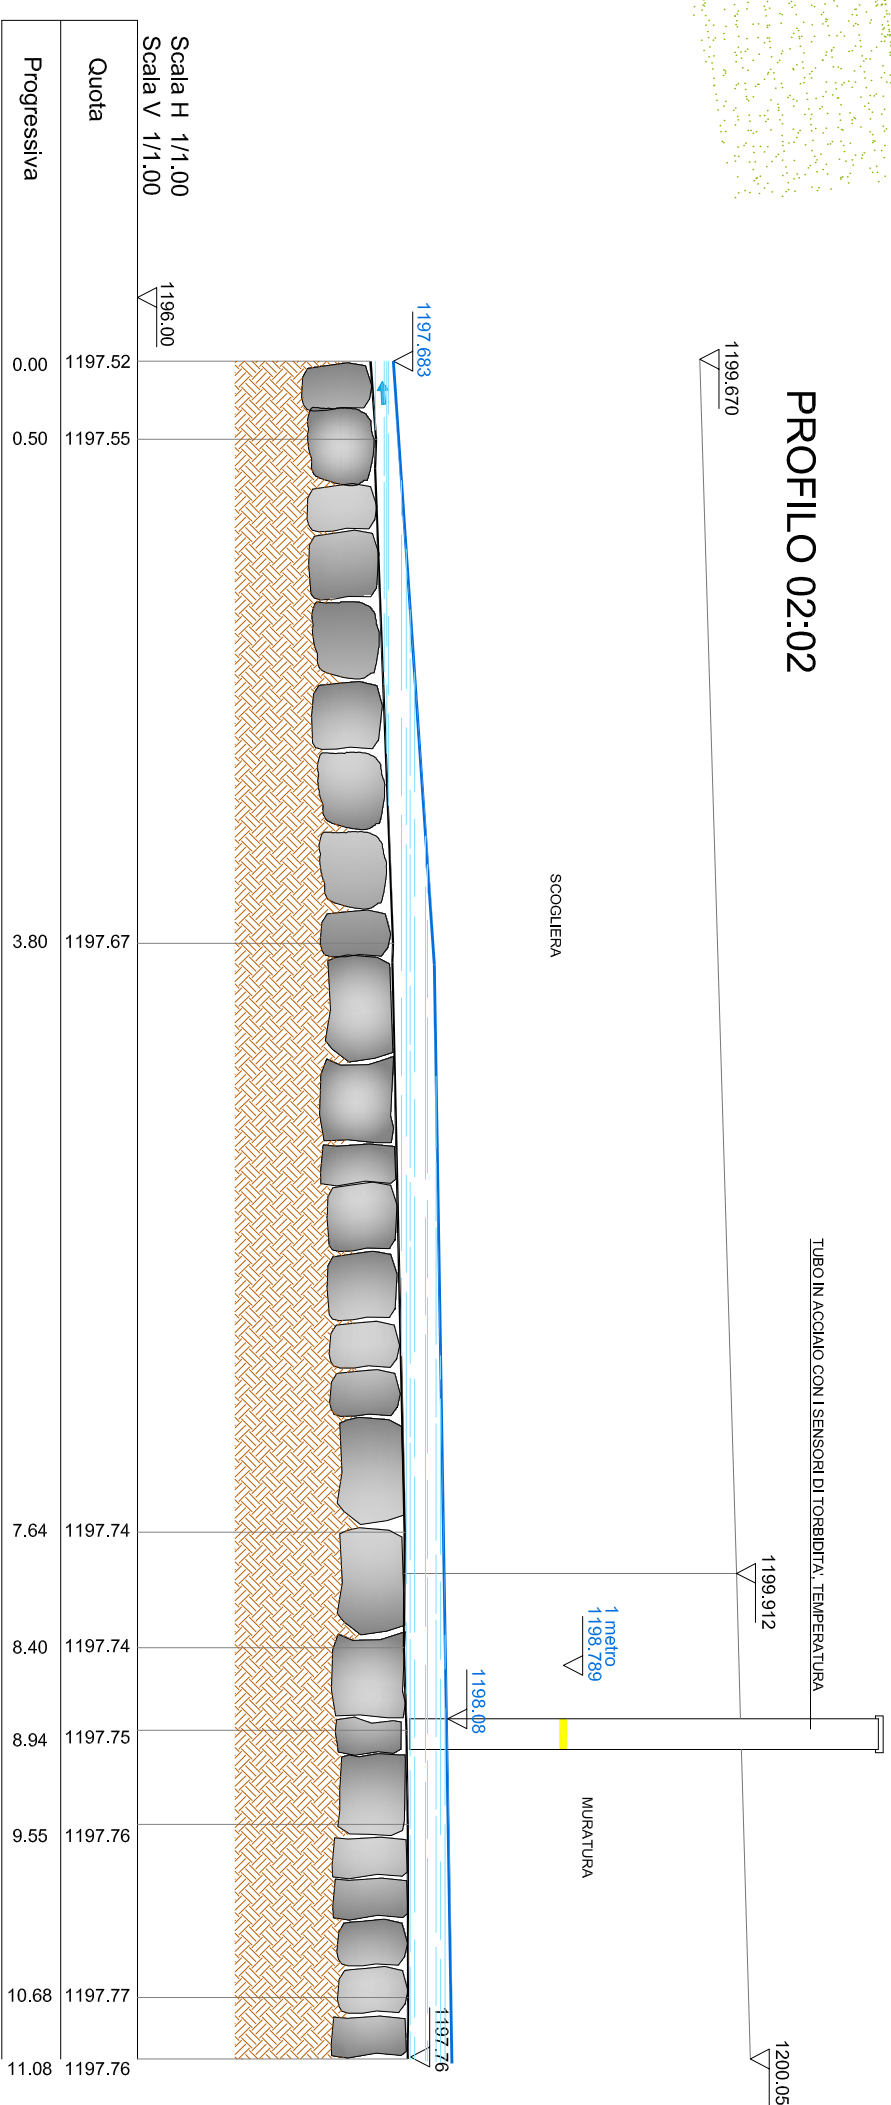
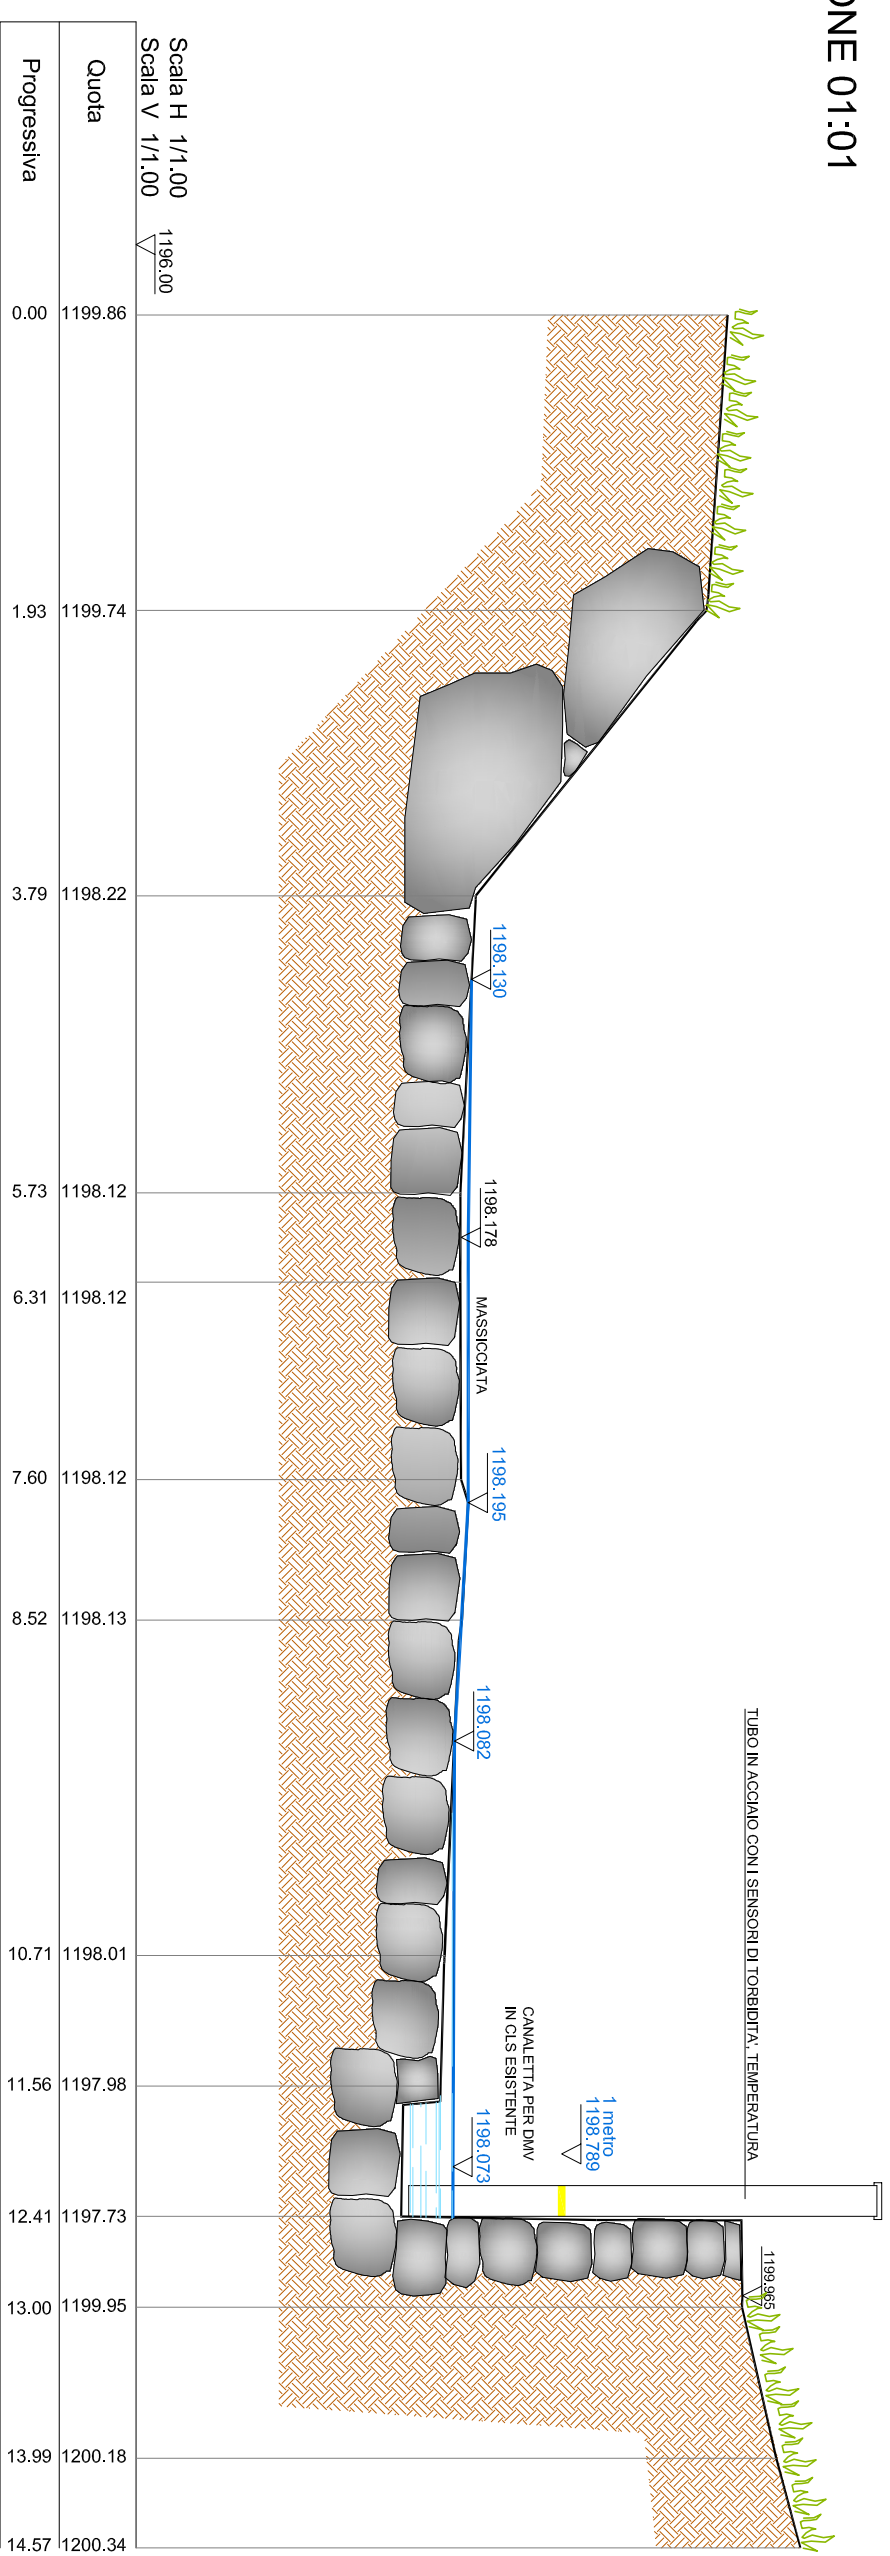


PLANIMETRIA

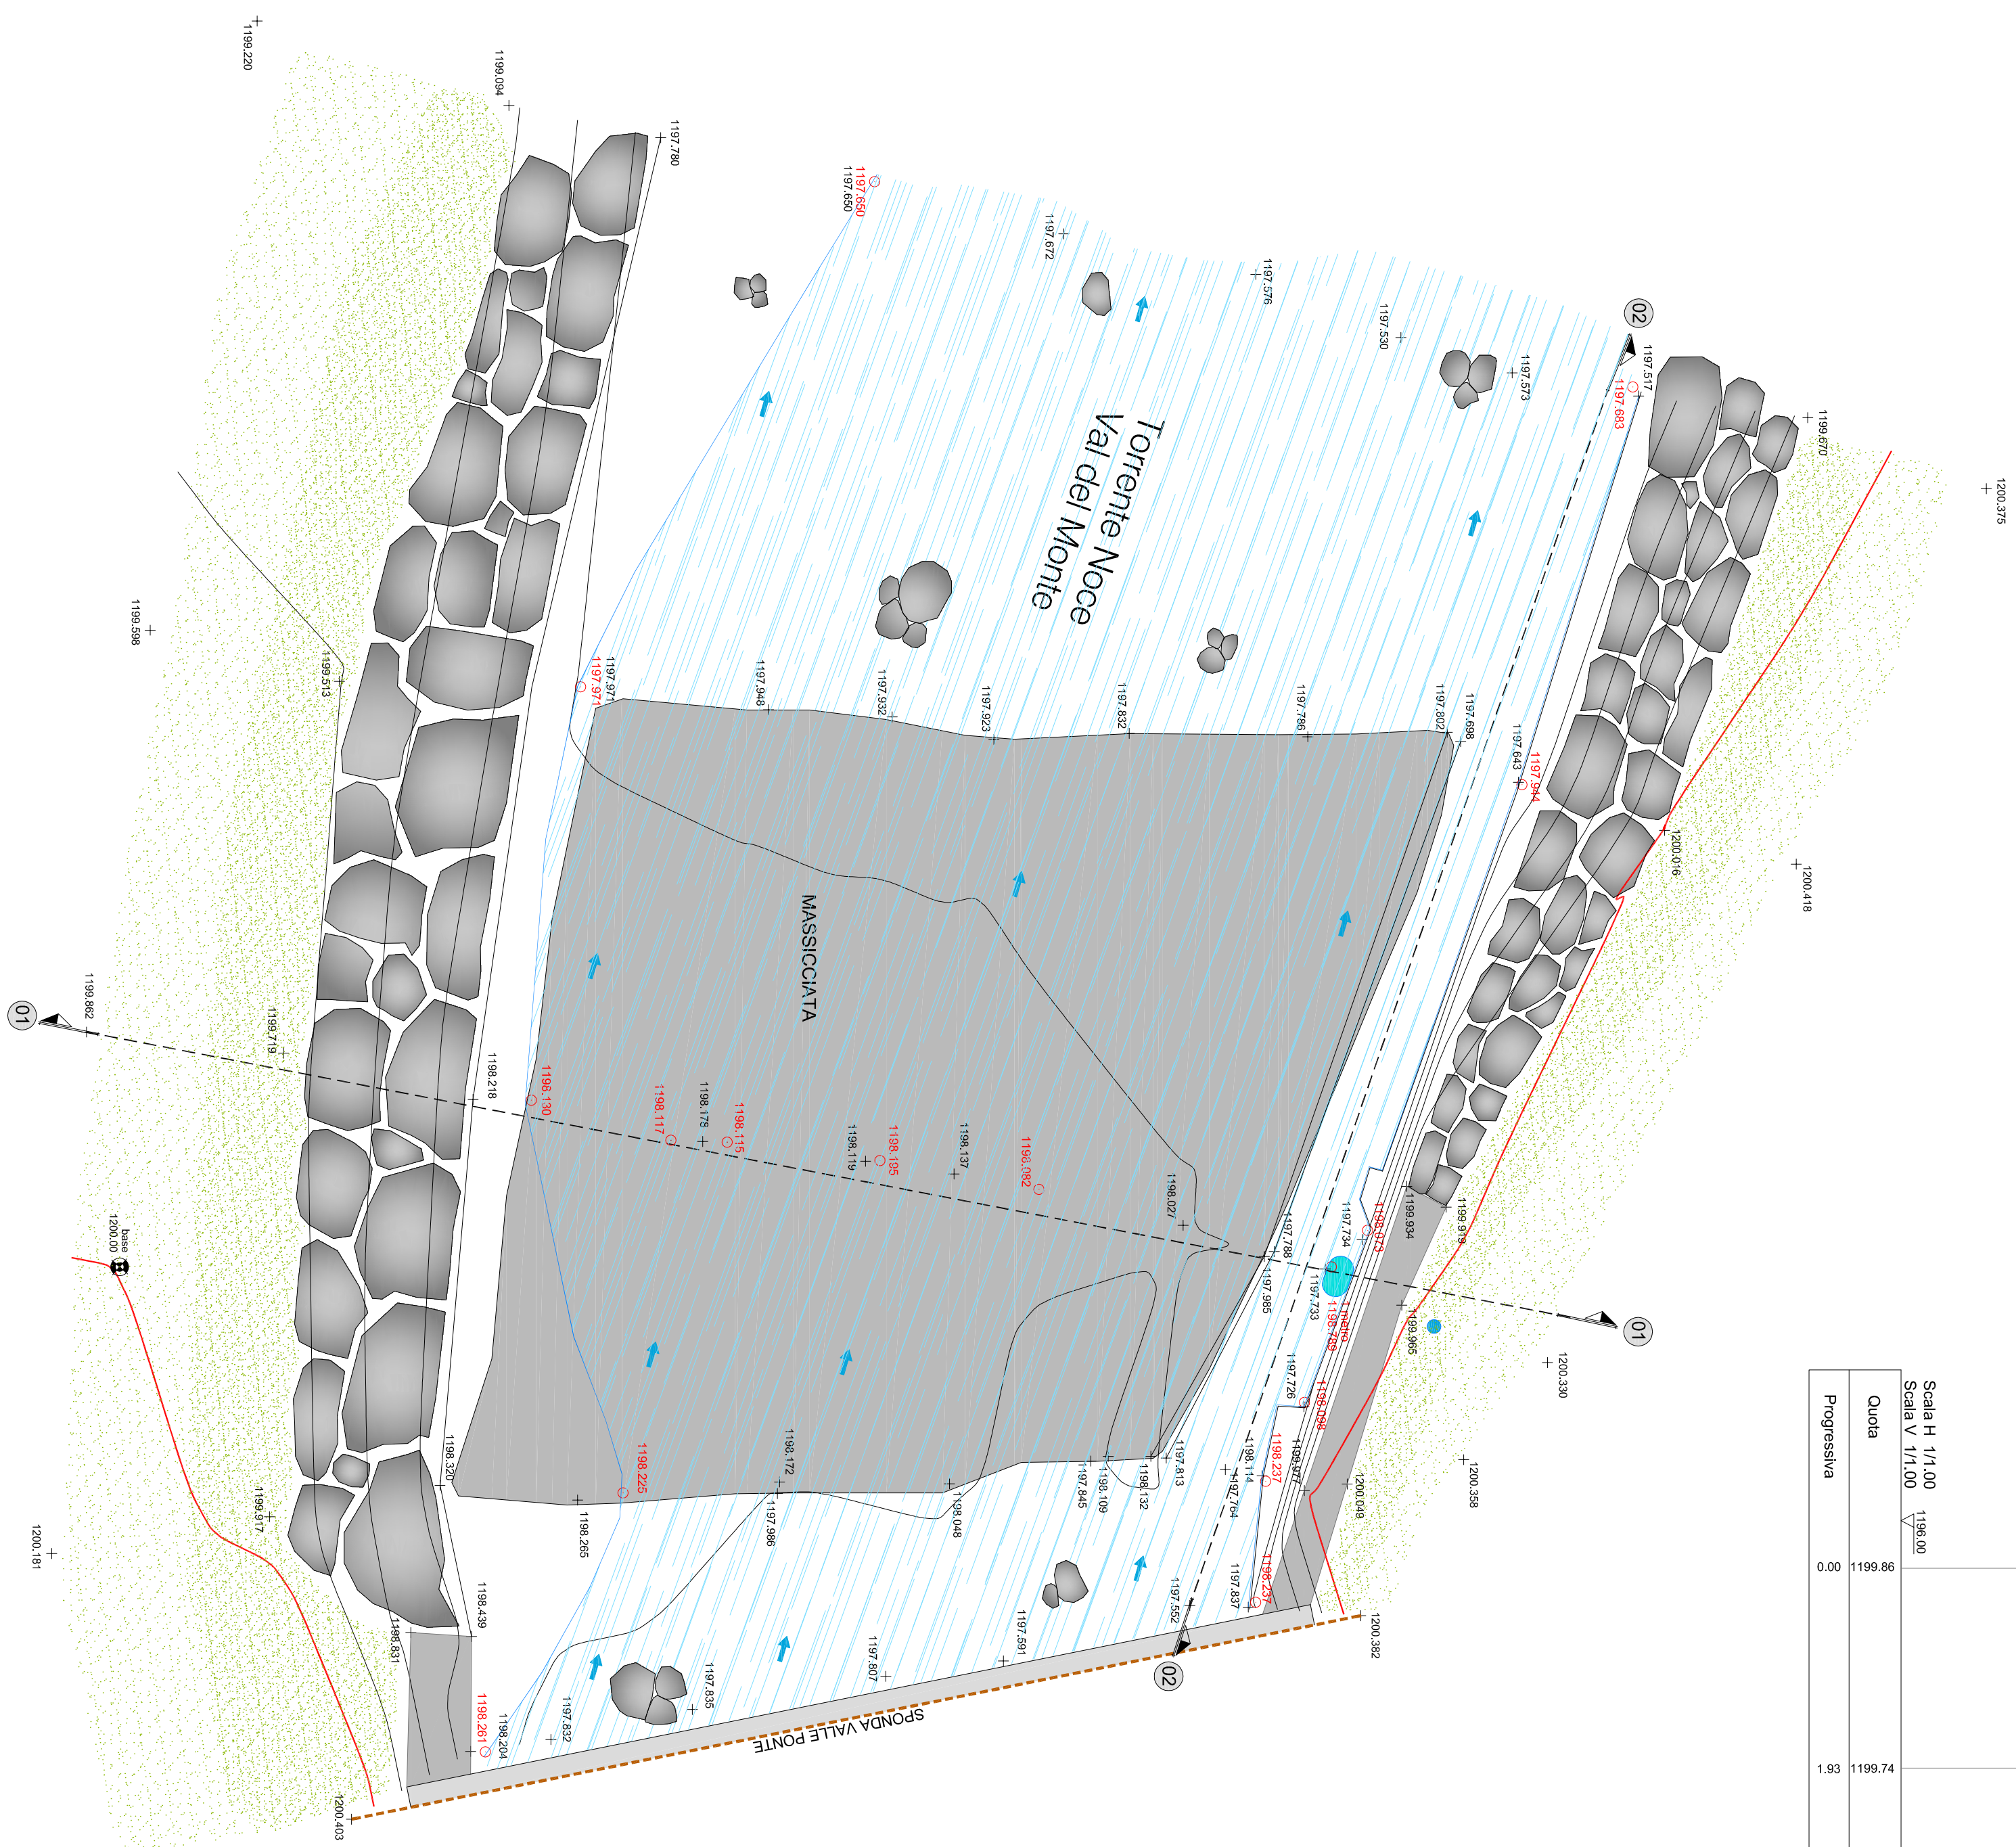

stazione idrometrica S2 - Cogolo -
Val del Monte

rilievo d.d. 10.12.2015
stampa d.d. 22.06.2017
scala disegno 1:50