



PLANIMETRIA

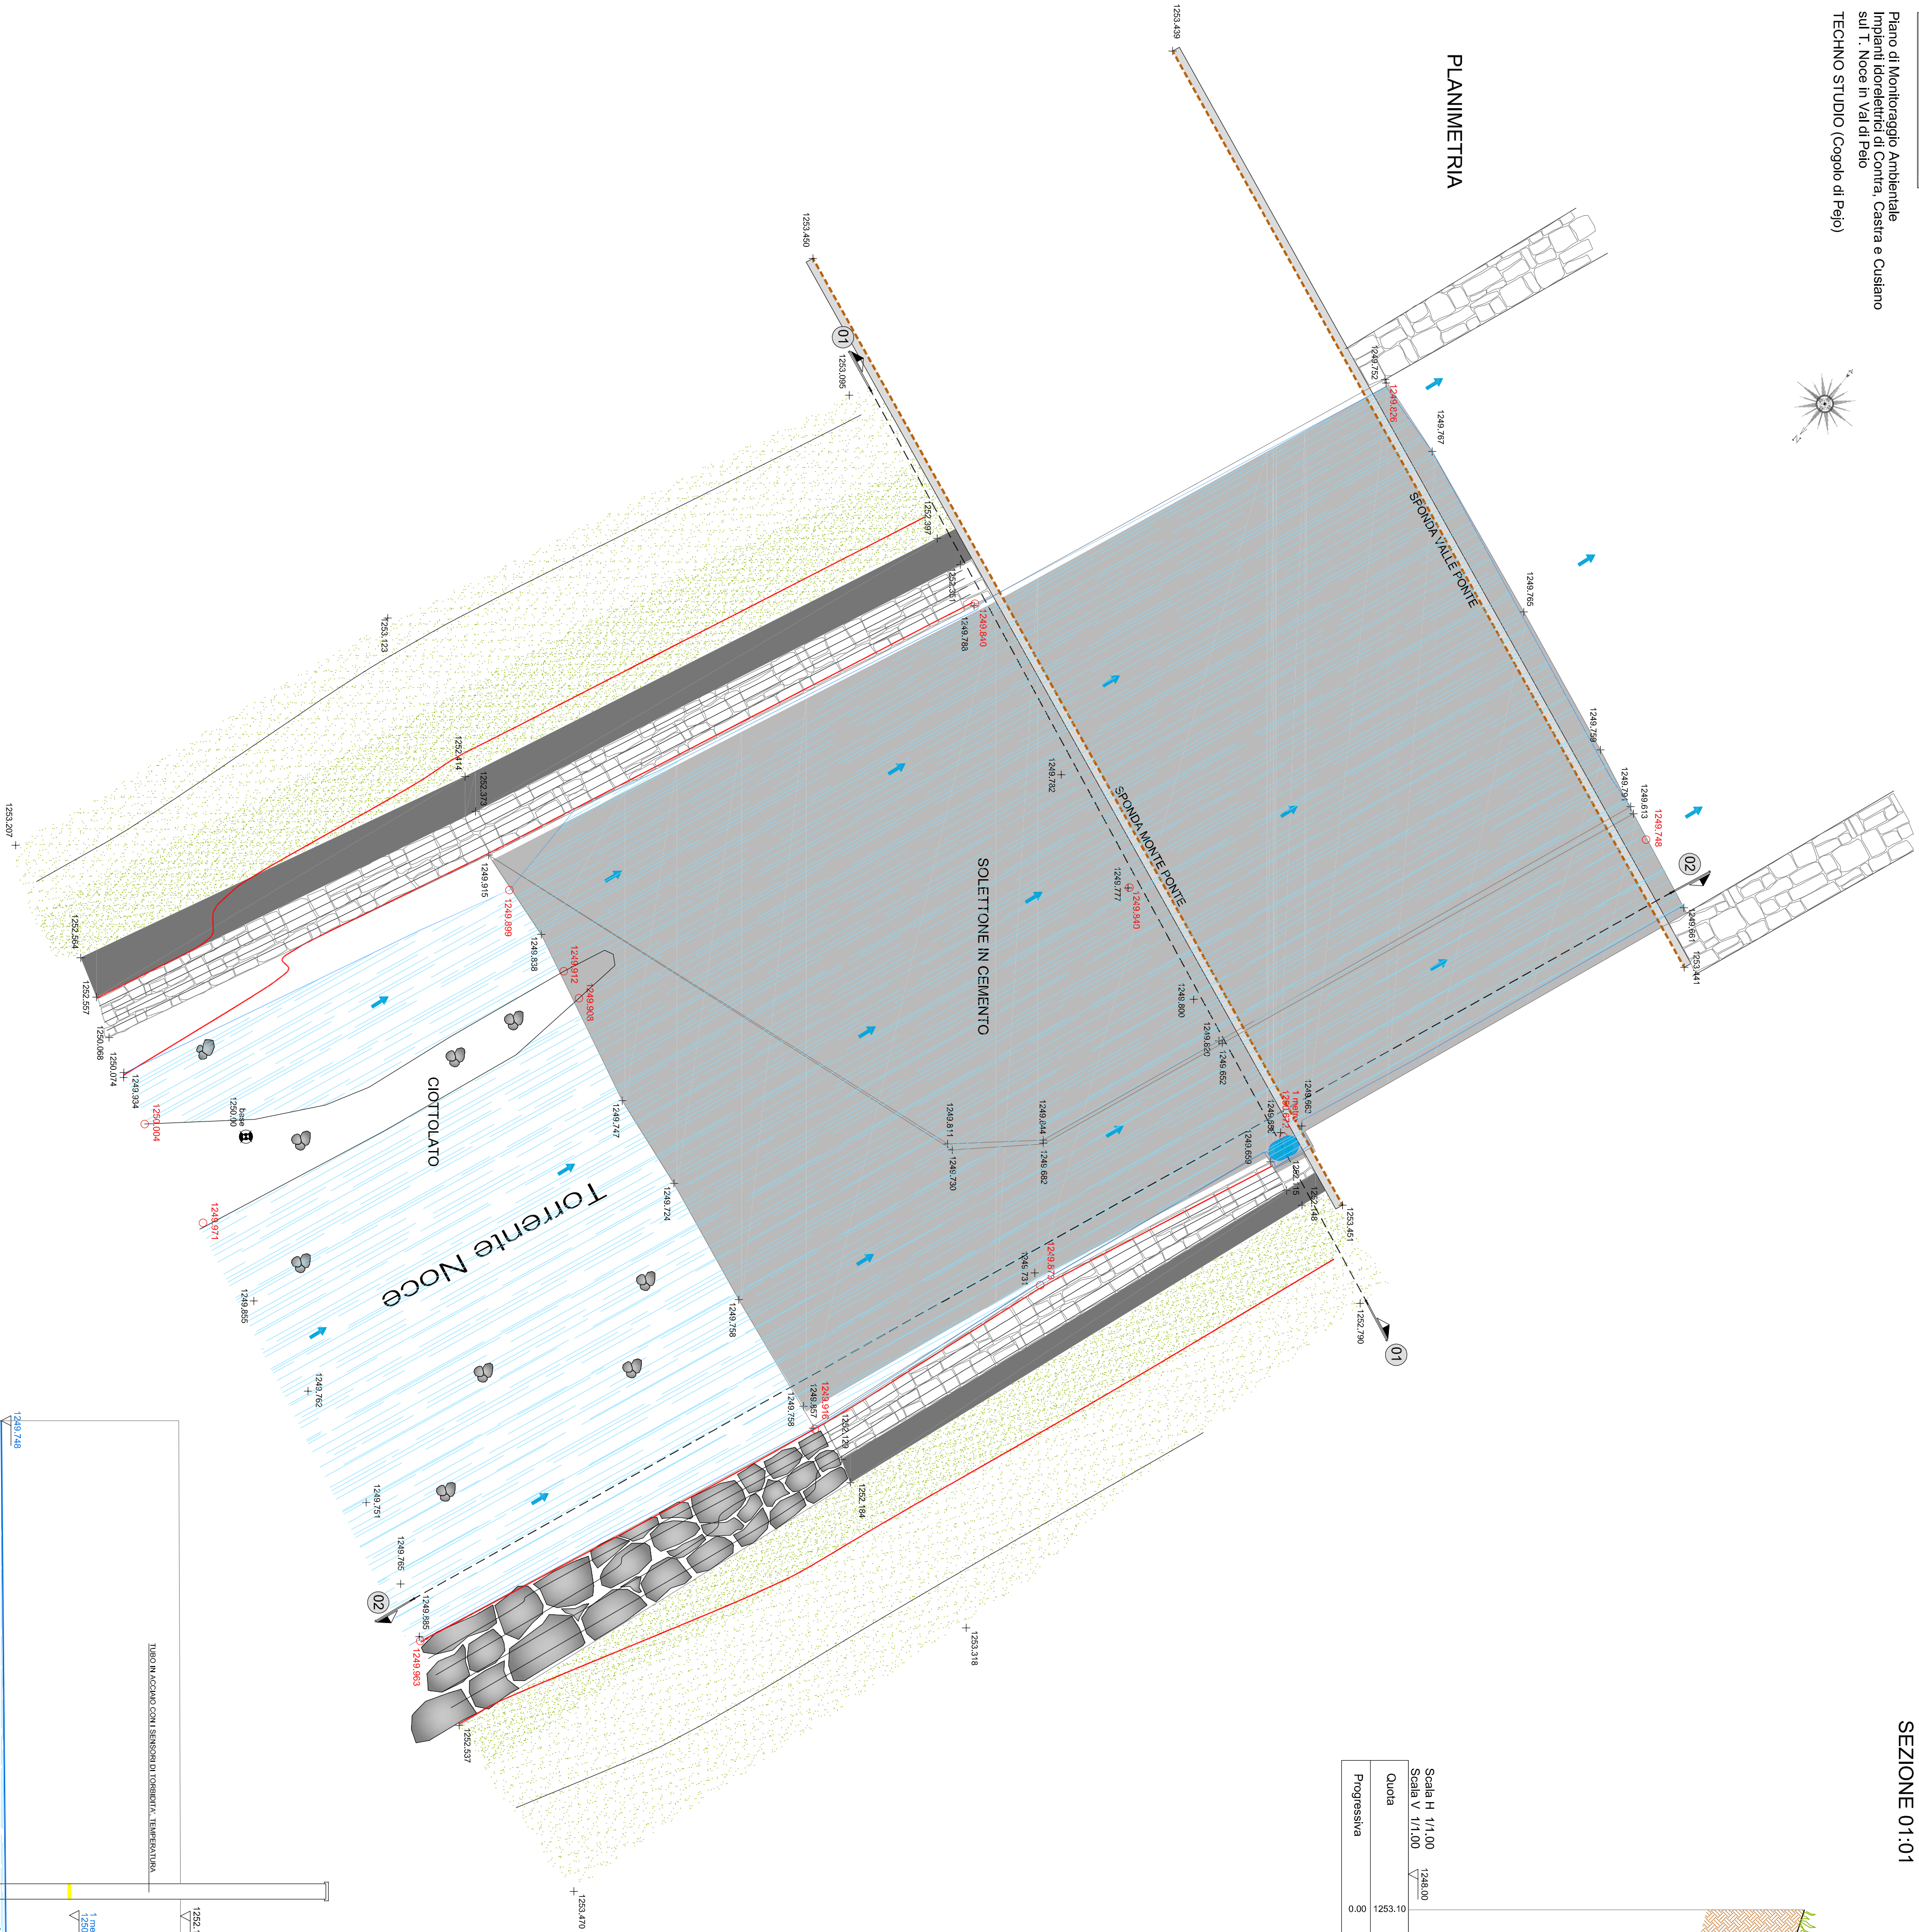

SEZIONE 01:01

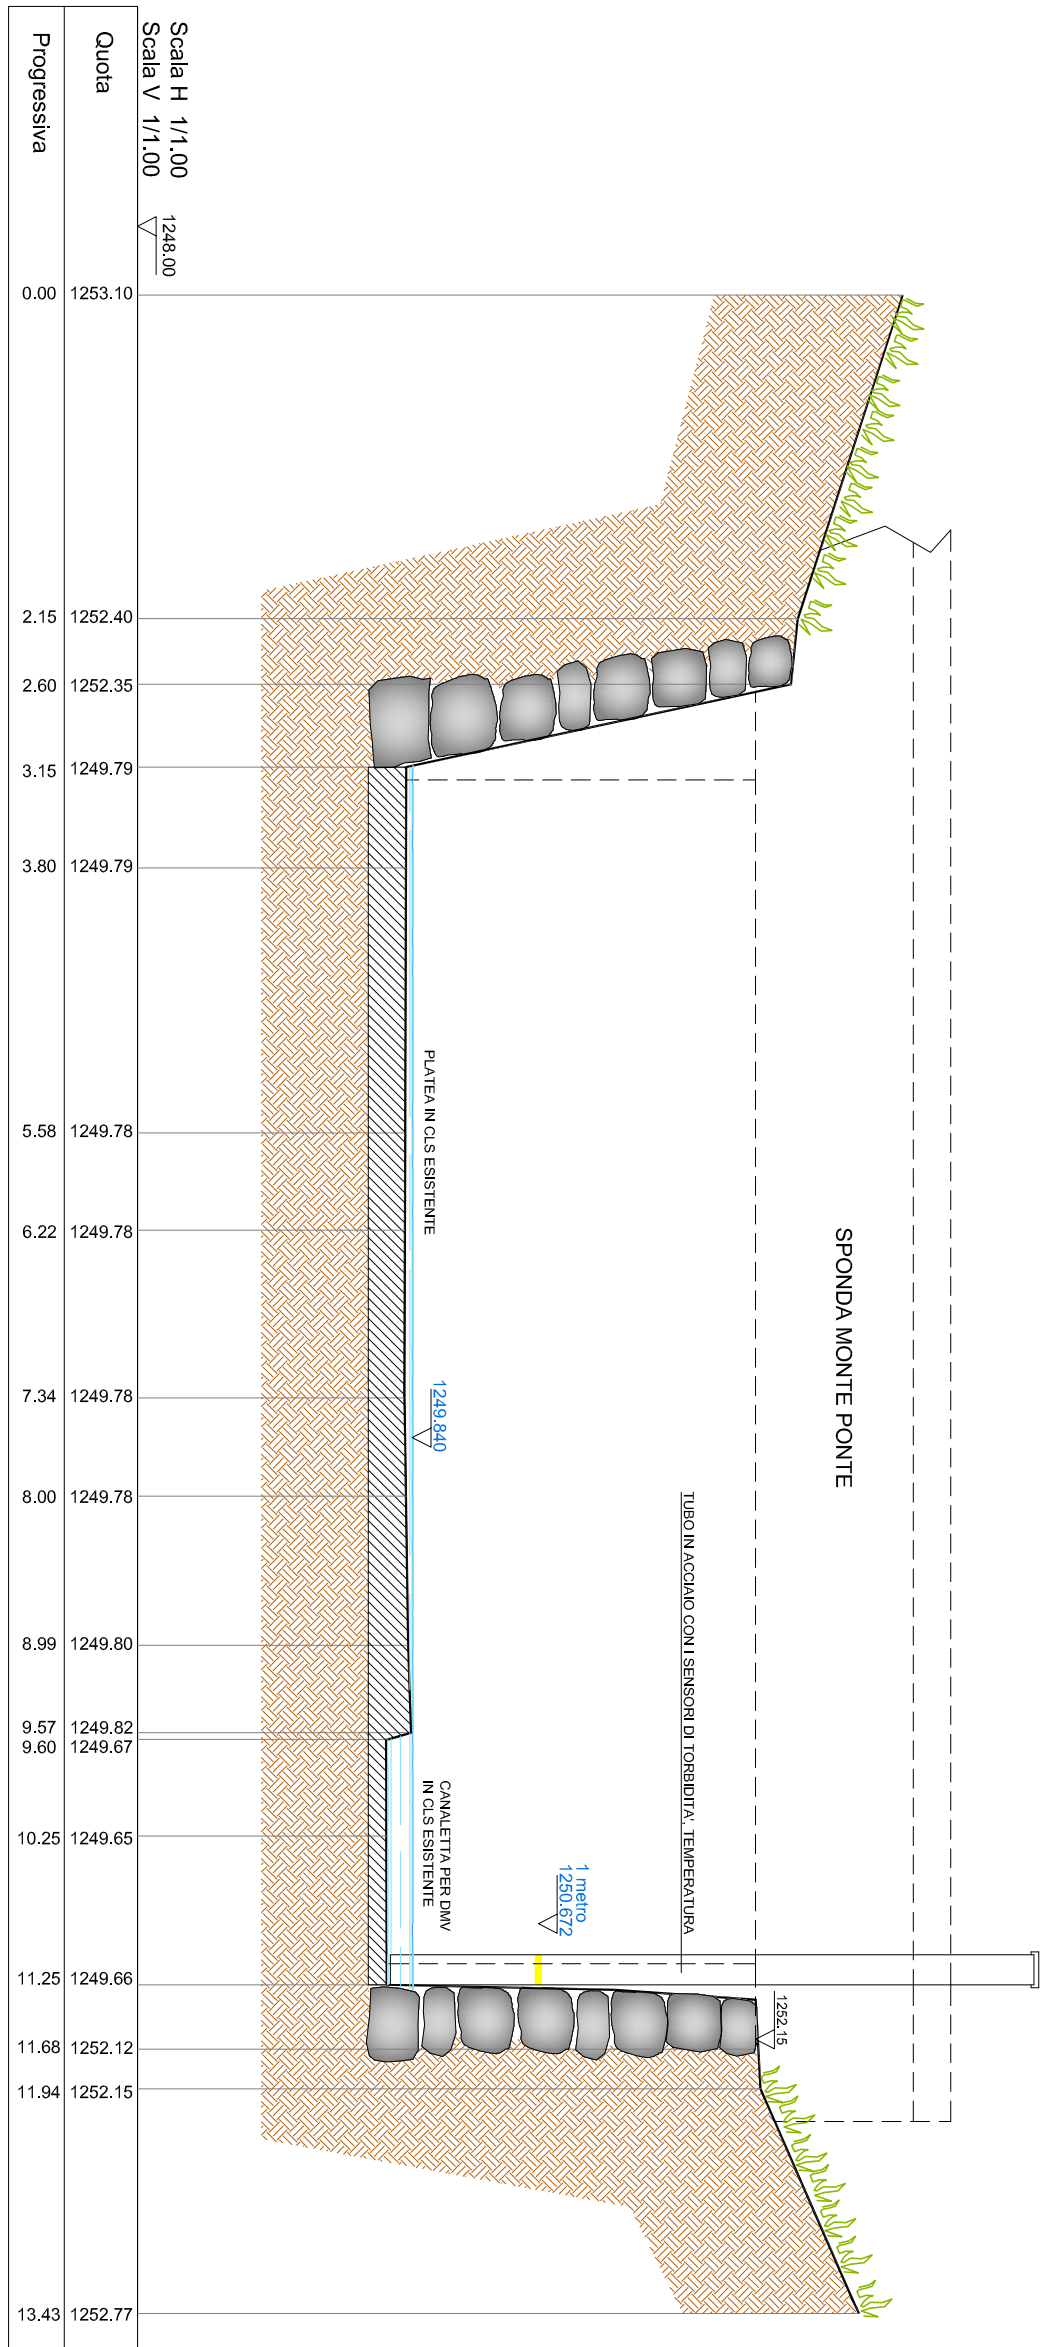

PROFILO 02:02

